


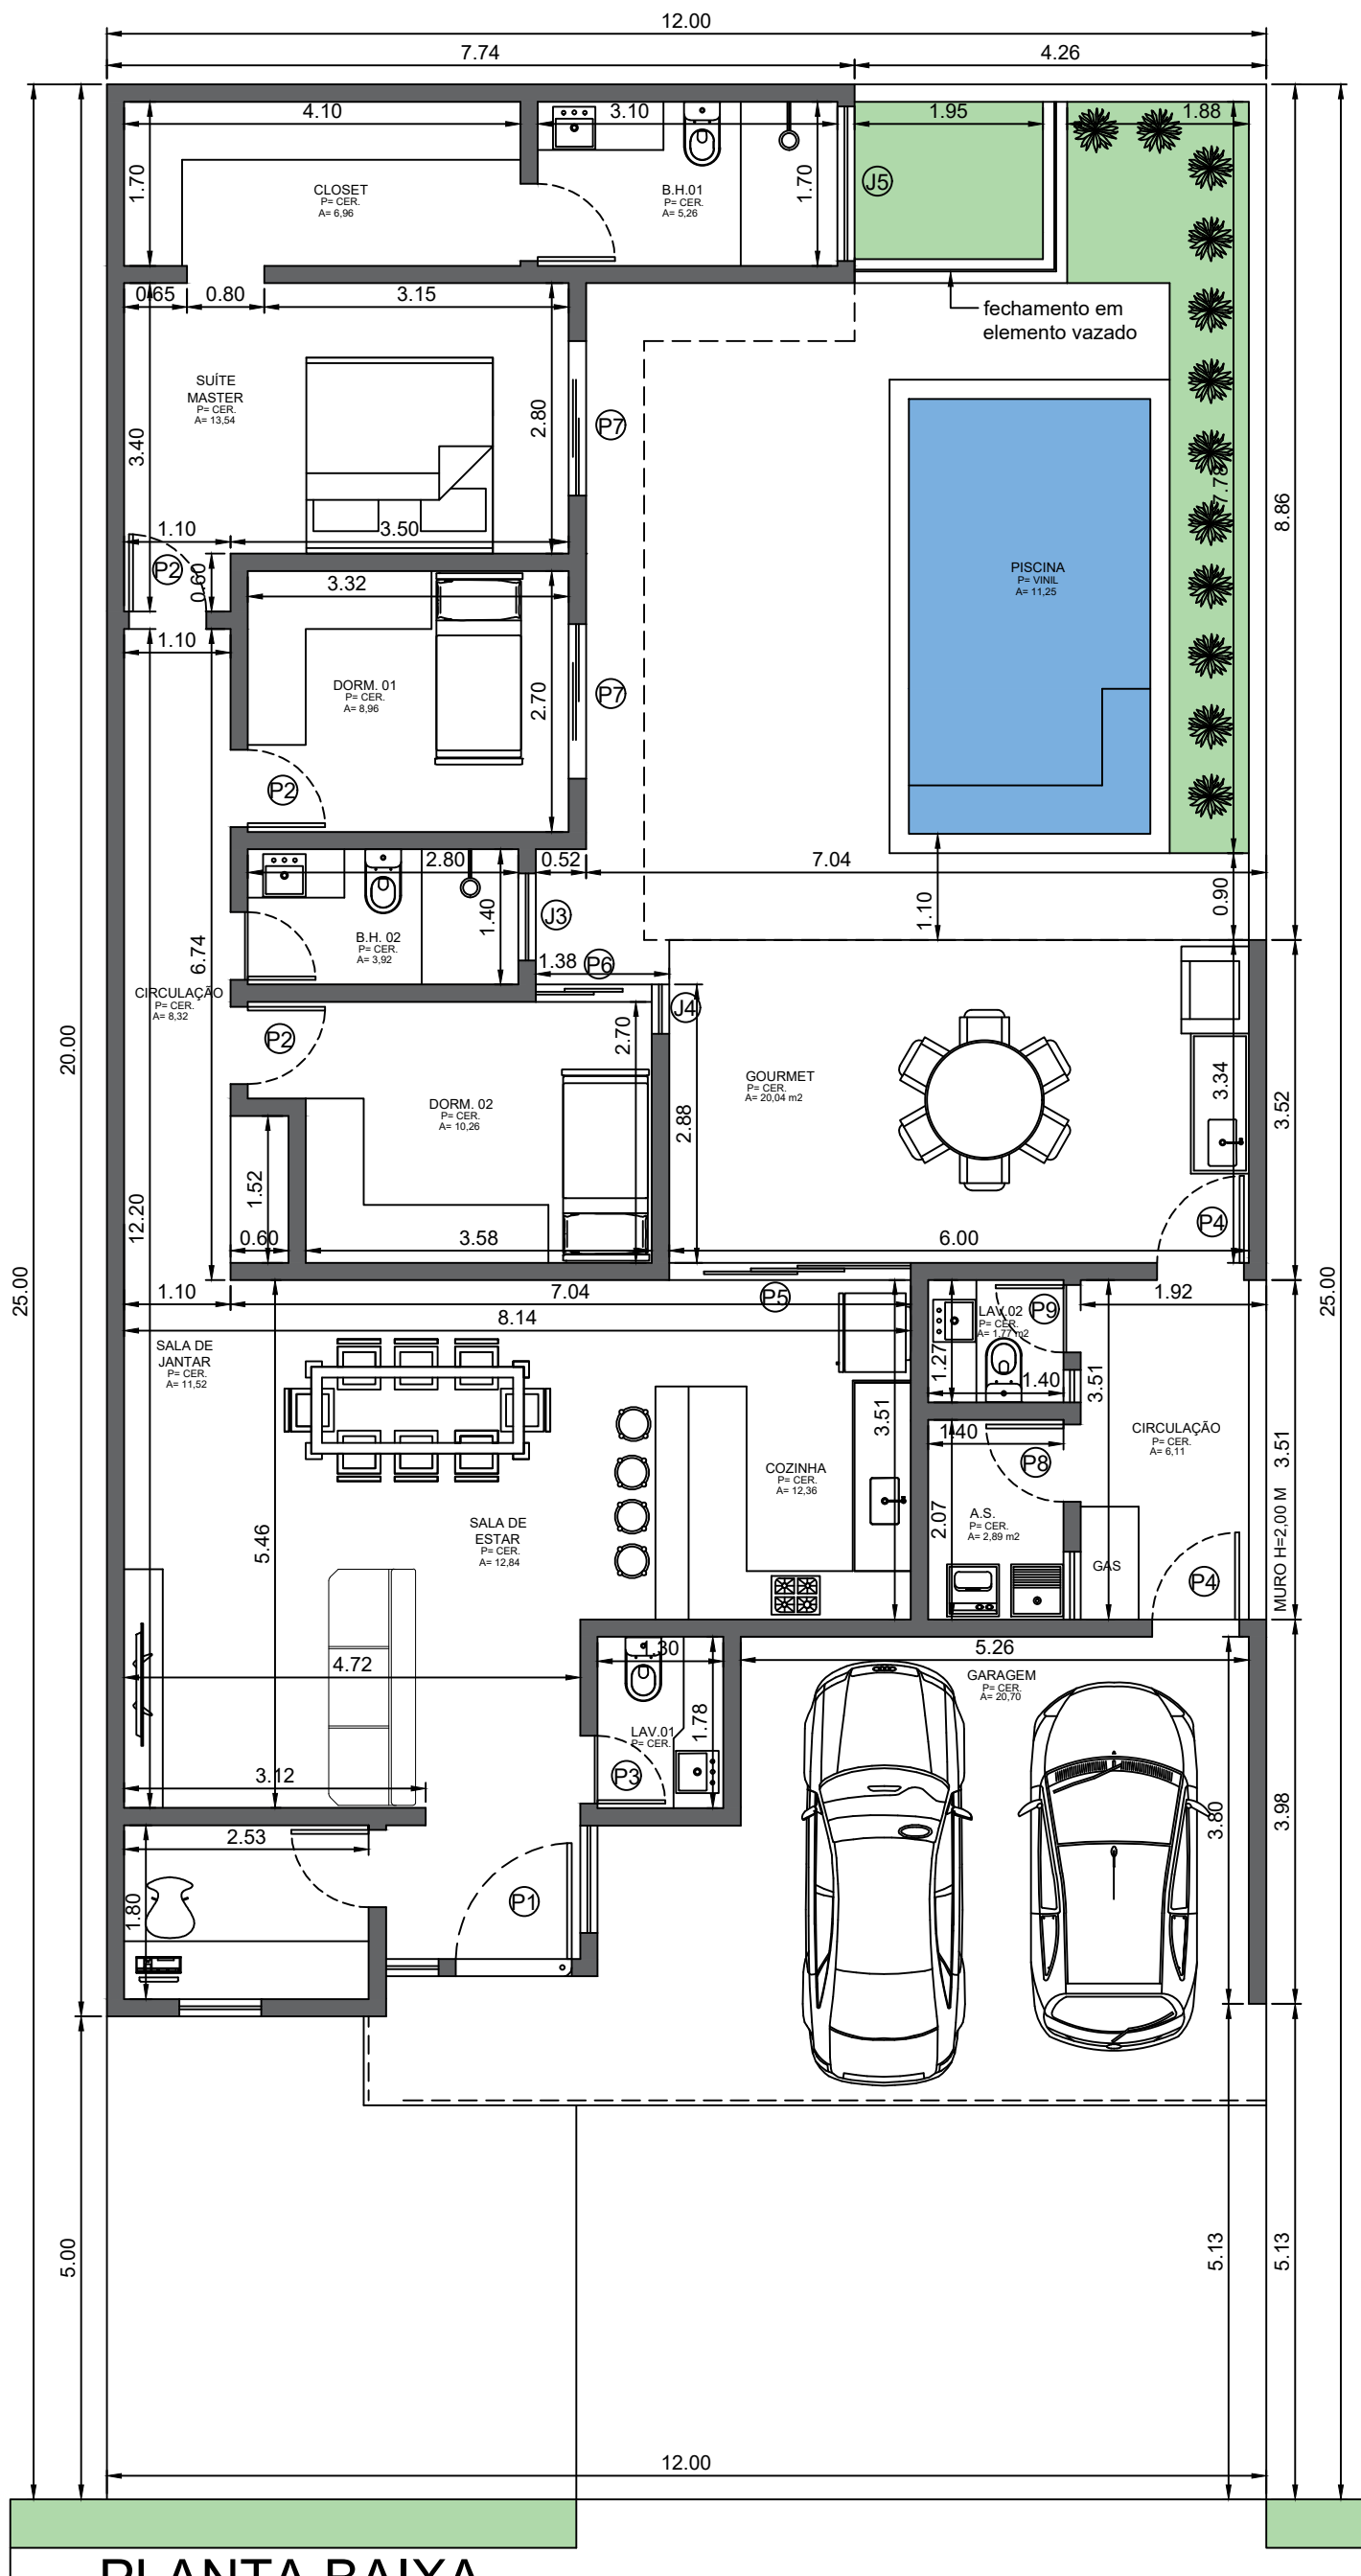

PLANTA BAIXA
ESCALA: 1:100

Henrique
ALMEIDA
ARQUITETO

CAU/SP A119198-5

15 99637.3127

henrique.arq@yahoo.com

Proprietário: EDSON CALADO

Título da Folha: ESTUDO - PAMPULHA TERREA

Data: 24/02/2025

Autoria do Desenho: Henrique de Almeida

Arquivo:
ESTUDO - PAMPULHA TERREA rev06

Folha n°:
UNICA