



4 CORTE A-A
Escala: 1/100


5 CORTE B-B
Escala: 1/100

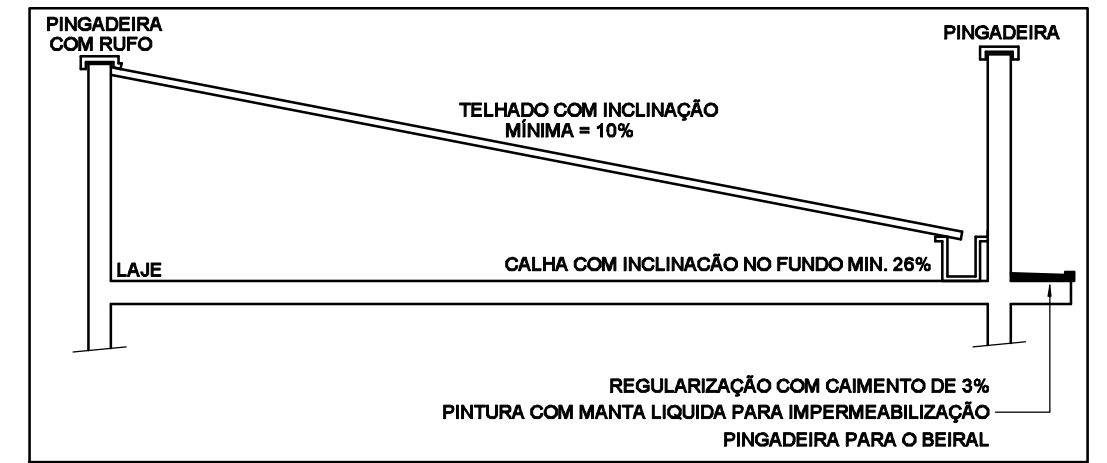

6 CORTE DETALHE DO TELHADO
1/50

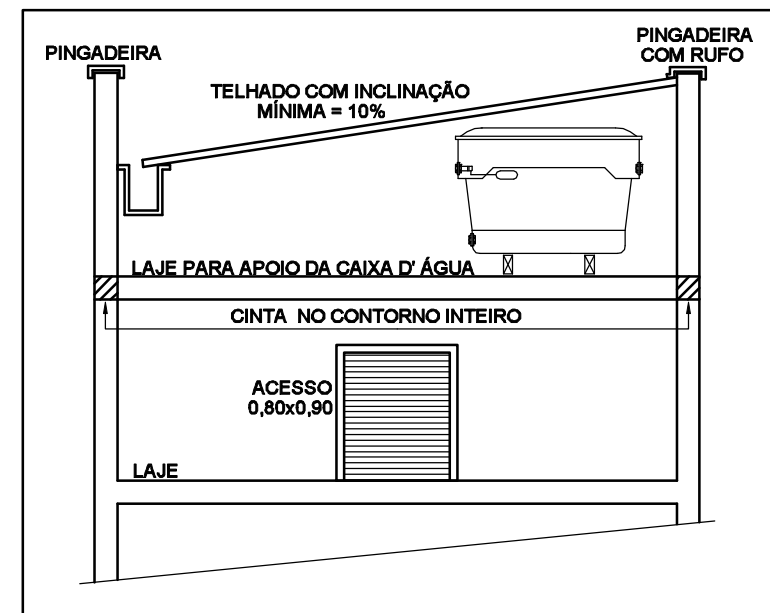

7 CORTE DETALHE CAXA D'ÁGUA
1/50

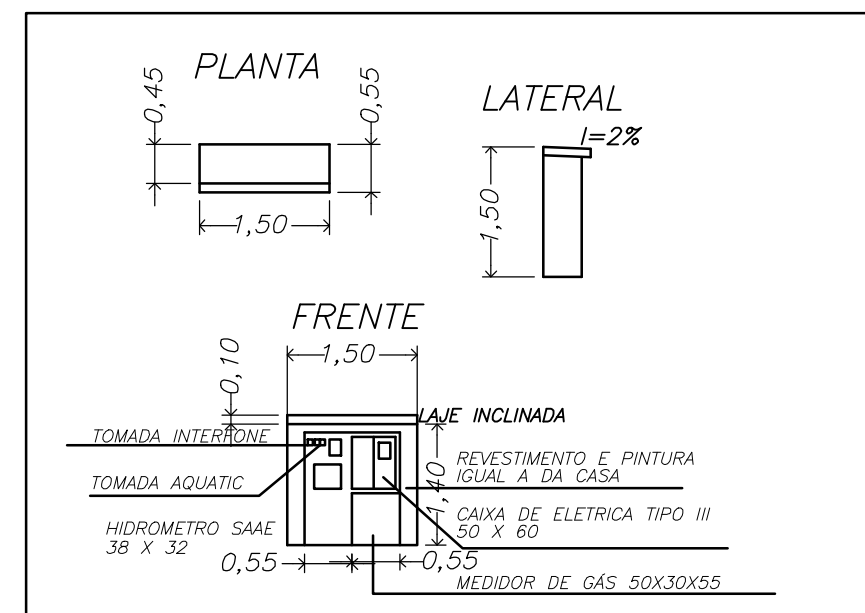

8 DETALHE PADRÃO DE ENTRADA SEM ESCALA




9 FACHADA FRONTAL
Sem Escala

NOTAS DO PROJETO


- NÃO INICIAR A OBRA ANTES DE COMUNICAR O RESPONSÁVEL TÉCNICO.
- EXECUTAR A OBRA SEMPRE DE ACORDO COM O PROJETO APROVADO.
- O ALVARÁ DE LICENÇA, PROJETO APROVADO E ART DEVERÃO PREMANECER NA OBRA PARA A FISCALIZAÇÃO.
- COTAS EM METROS, DEVERÁ SER CONFERIDA NO LOCAL.
- FUNDAÇÕES - SERÃO FEITAS BROCAS, BLOCOS E VIGAS BALDRAMES, CONFORME PROJETO ESTRUTURAL.
- IMPERMEABILIZAÇÃO - DEVERÁ SER FEITA SOBRE TODAS AS VIGAS BALDRAMES E TAMBEM NAS TRÊS PRIMEIRAS FIADAS DE TUIJOLO, SERÃO EXECUTADAS TRÊS CAMADAS COM ARGAMASSA POLIMÉRICA, SENDO CADA CAMADA EM UM SENTIDO, LONGITUDINAL E TRANSVERSAL.
- PERMEABILIZAR TODAS AS PAREDES INTERNAS ATÉ À 3ª FIADA E TOTALMENTE AS EXTERNAS E BOX DE BANHEIRO ANTES DE ASSENTAR REVESTIMENTO.
- ÁREAS MOLHADAS, COMO BANHEIROS, SACADA, BEIRAIS, DEVERÃO SER IMPERMEABILIZADOS COM MANTA ASFÁLTICA OU PRODUTO SIMILAR. OS REJUNTES DESSAS ÁREAS DEVERÃO SER MUITO BEM FEITOS, PARA QUE NÃO INFILTRE ÁGUA.
- ALVENARIA - TUIJOLOS DE 11,5 X 14 X 24.
- HAVERÁ VERGAS E CONTRA VERGAS, EM ABERTURAS DE PORTAS E JANELAS INDEPENDENTE DO TAMANHO DO VÃO, SEMPRE DE PILAR A PILAR.
- A LAJE UTILIZADA SERÁ TIPO TRELÇA E DEVERÁ SER INDICADA PELO FABRICANTE.
- COBERTURA - SERÁ DE ACORDO COM O ESPECIFICADO NO PROJETO E SUA INCLINAÇÃO DEVERÁ SER SEGUIDA DE ACORDO COM O FABRICANTE DA TELHA.
- INSTALAÇÕES ELÉTRICAS - SERÃO EMBUTIDAS SEGUINDO A NBR 5410/2004.
- INSTALAÇÕES ELÉTRICAS EM BAIXA TENSÃO.
- INSTALAÇÕES HIDRÁULICAS, SEGUIR ESPECIFICAÇÃO DE PROJETO.

NOTAS DO PROJETO


- 1- SERÁ MANTIDO O PERFIL NATURAL DO TERRENO NA FAIXA DE RECUE FRONTAL AS DIVISAS JUNTO COM OS LOTES VIZINHOS
- 2 - AS MEDIDAS DOS BEIRAIS INDICADO NESSE PROJETO REPRESENTAM A COBERTURA ACABADA INCLUINDO CALHA, RUFOS E DUTOS.
- 3-SERÁ PREVISTA A DRENAGEM DE ÁGUAS PLUVIAIS JUNTO AOS MUROS
- 4- OS TALUDES TERÃO INCLINAÇÃO MÁXIMA DE 1,5 BASE : 1,0 ALTURA
- 5-SERÁ PREVISTA A SERVIÇÃO DE PASSAGEM DE CANALIZAÇÃO DE ÁGUAS PLUVIAIS DOS LOTES VIZINHOS.
- 6-POSSUI O MÍNIMO DE 25% DE ÁREA DO LOTE COMO ÁREA PERMEÁVEL
- 7-AS INSTALAÇÕES DE GLP ATENDEM A AS NORMAS DA ABNT
- 8-TODOS OS MUROS E MURETAS QUANDO HOUVER ERÃO REVESTIDO OU PINTADO DE AMBOS OS LADOS
- 9-NÃO EXISTIRÁ ELEMENTOS ARQUITETÔNICOS OU CONSTRUÇÃO SOBRE A FAIXA DO RECUE.
- 10-O PROPRIETÁRIO É RESPONSÁVEL ATRAVÉS DE PROFISSIONAL HABILITADO A EXECUTAR SONDAGENS E PROJETOS DE FUNDAÇÃO E ESTRUTURAL.
- 11-A CORRETA IDENTIFICAÇÃO DO LOTE BEM COMO A LOCAÇÃO DA OBRA É DE RESPONSABILIDADE DO ENGENHEIRO OU ARQUITETO DA MESMA
- 12- A OBRA SÓ PODERÁ SE INICIADA APÓS A APROVAÇÃO PELOS ORGÃOS PÚBLICOS COMPETENTES
- 13-QUALQUER ALTERAÇÃO NO PROJETO DURANTE A OBRA SERÁ COMUNICADO PRIMEIRAMENTE A ASSOCIAÇÃO E SOMENTE DEPOIS DE APROVADO SERÁ EXECUTADO QUALQUER MODIFICAÇÃO.
- 14-A CALÇADA SERÁ EXECUTADA CONFORME PADRÃO EXIGIDO, COM PAVIMENTAÇÃO DE PISO INTERTRAVADO EM ESCAMA DE PEIXE COM ÂNGULO DE 90 GRAUS NA COR CINZA.

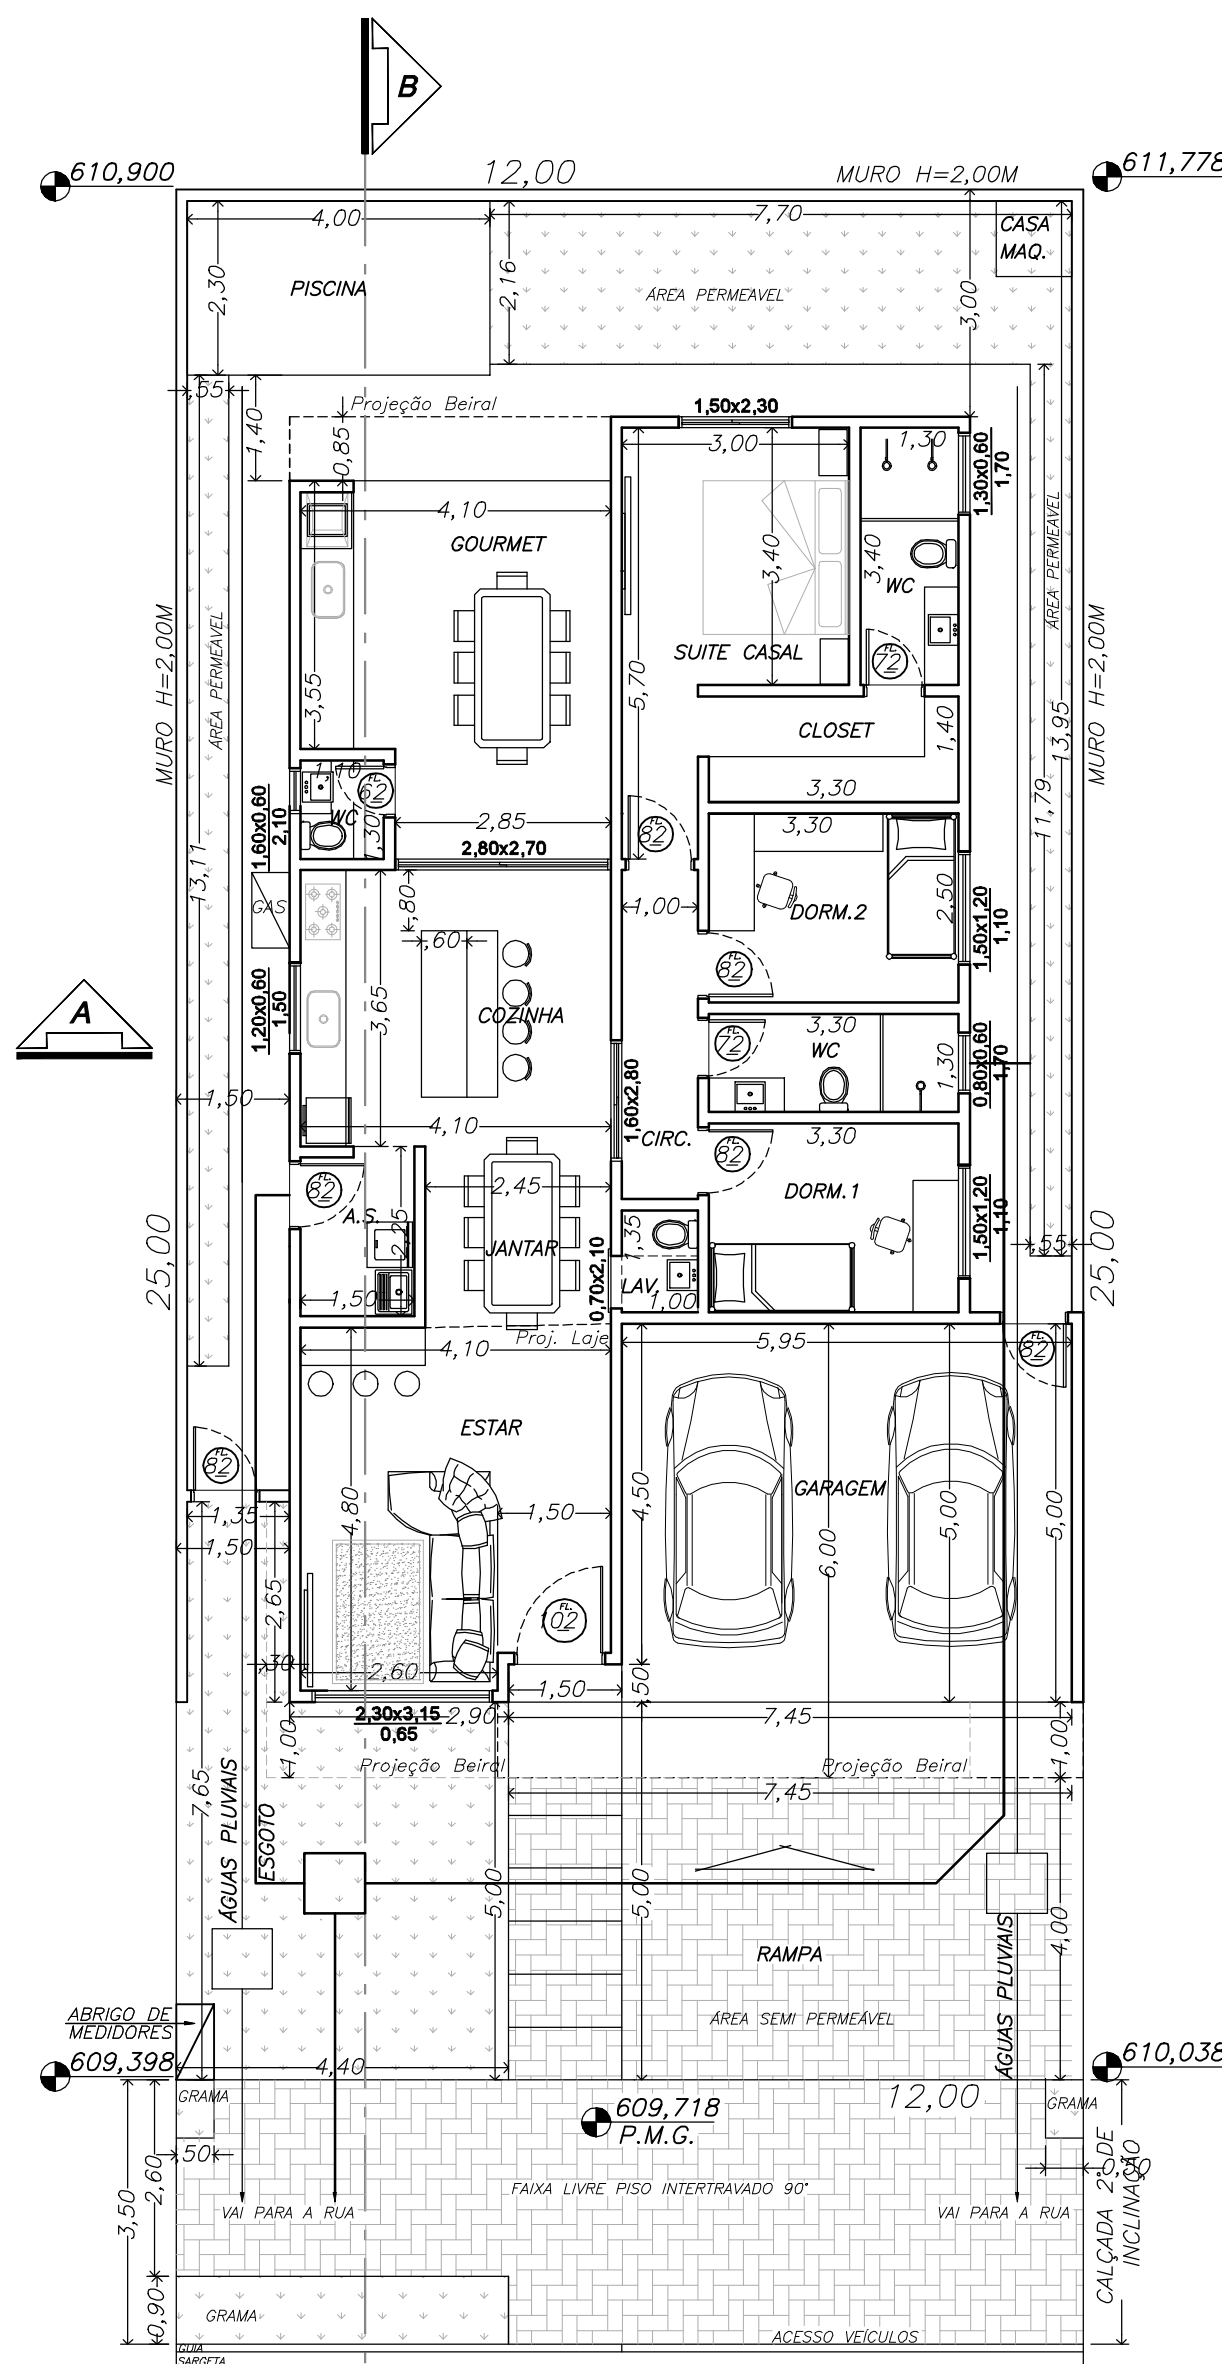


1 PAV. TERREO
Escala: 1/100

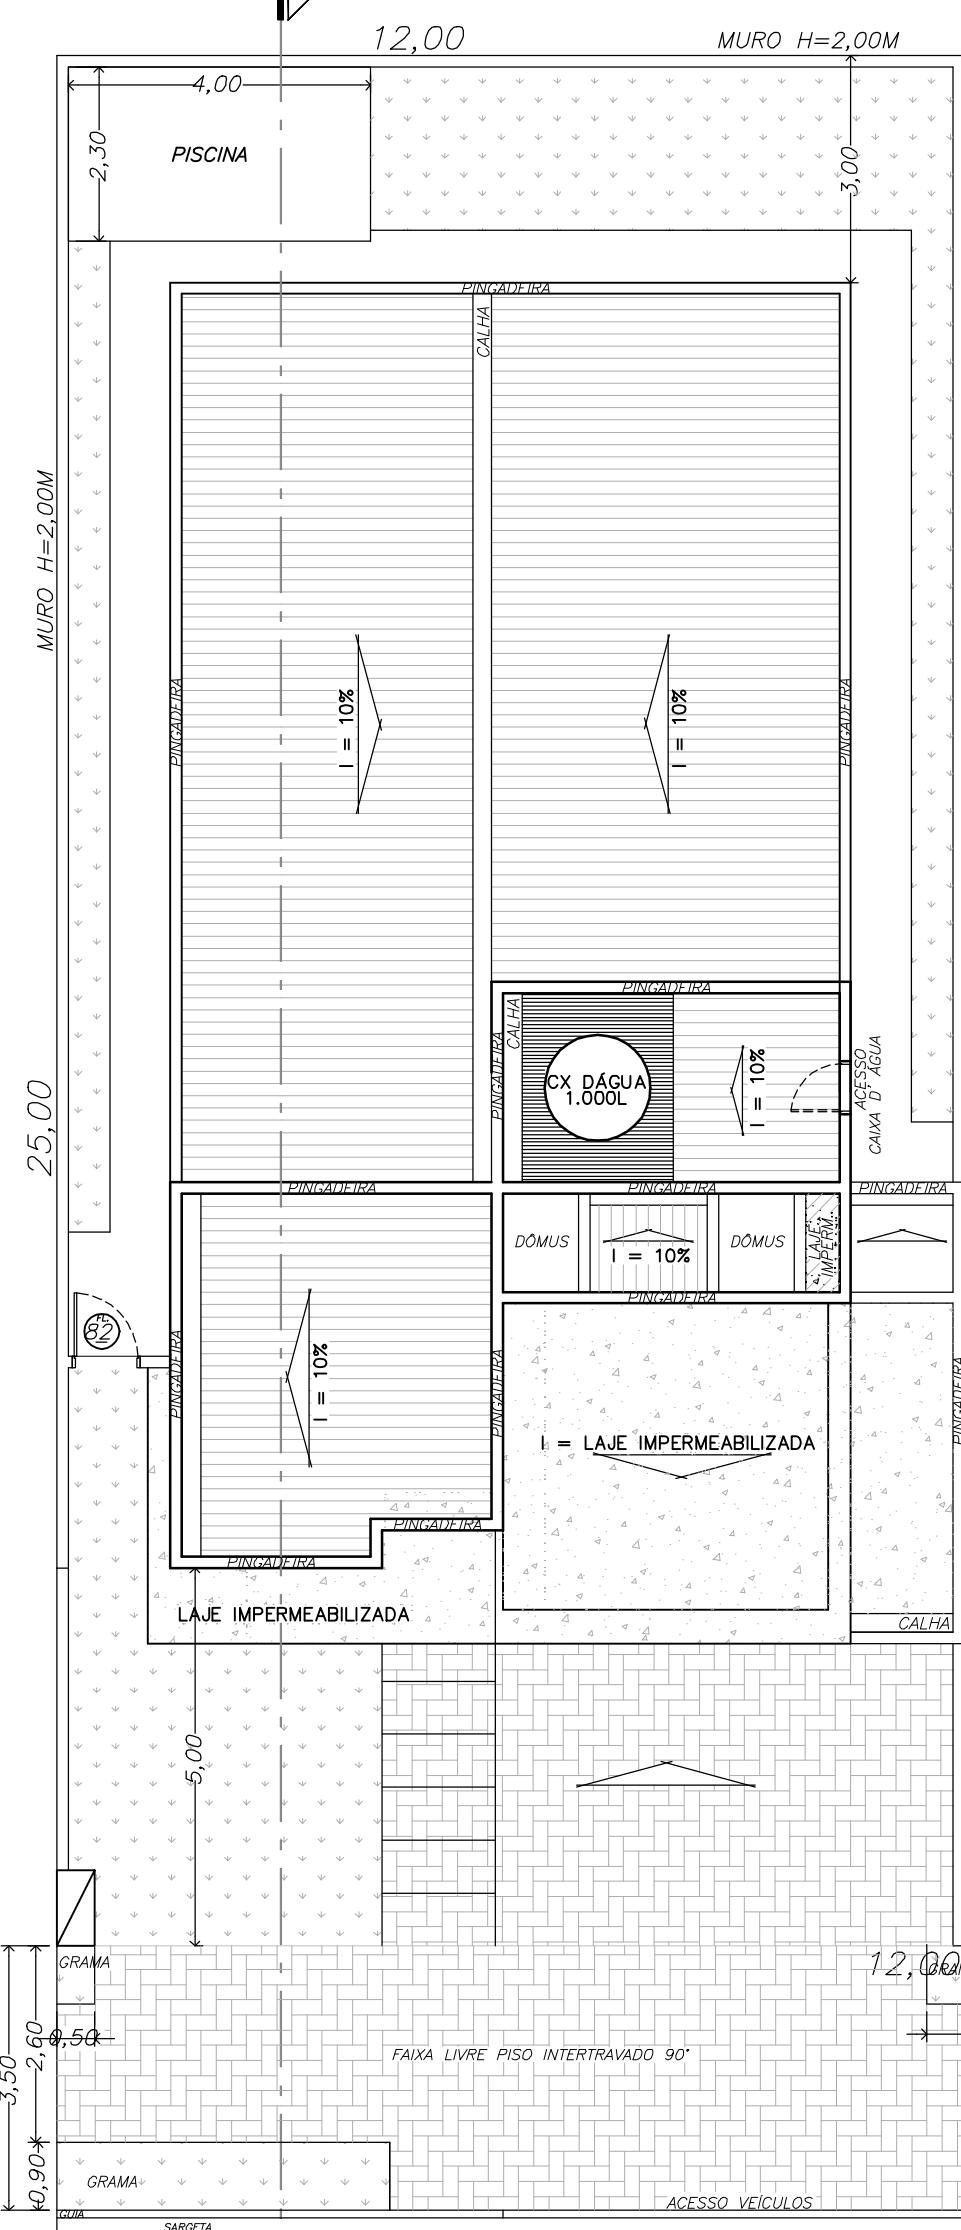


2 COBERTURA
Escala: 1/100

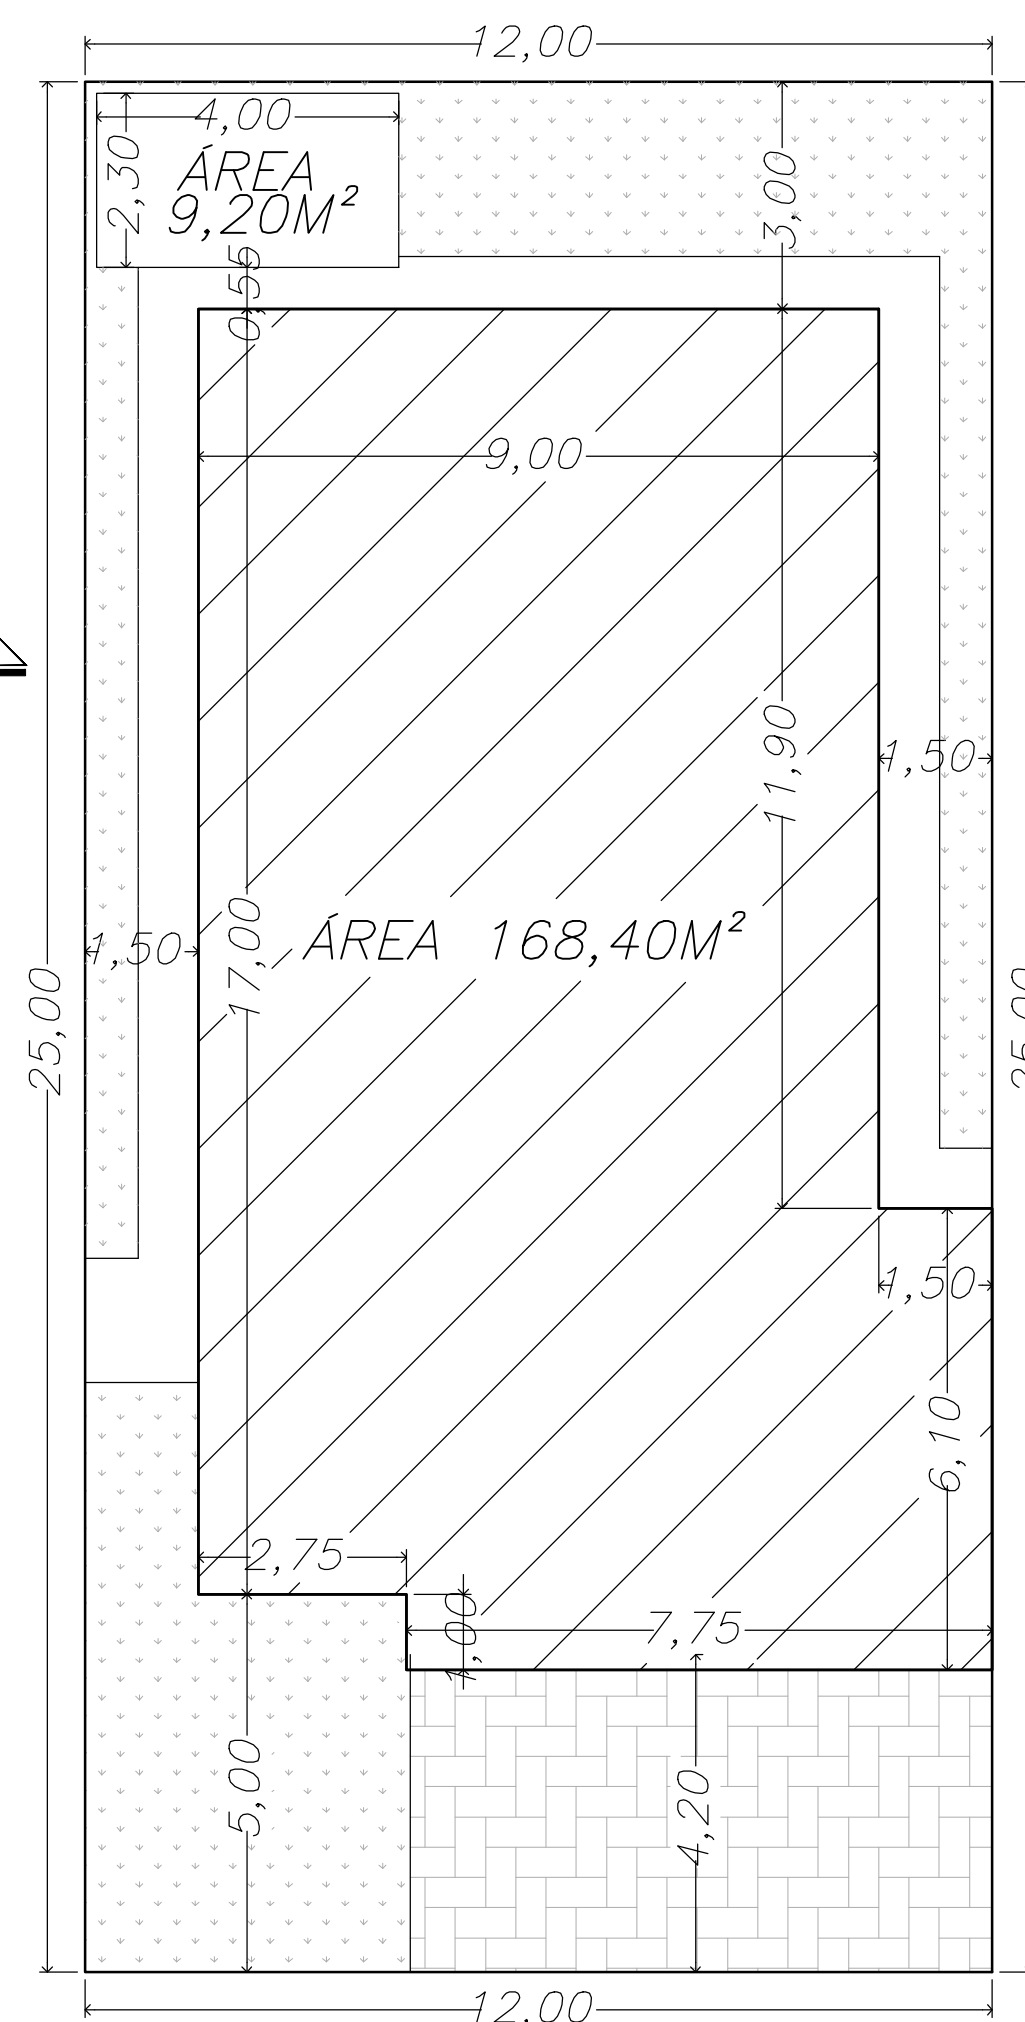

3 ÁREAS PAV. TERREO
Escala: 1/200

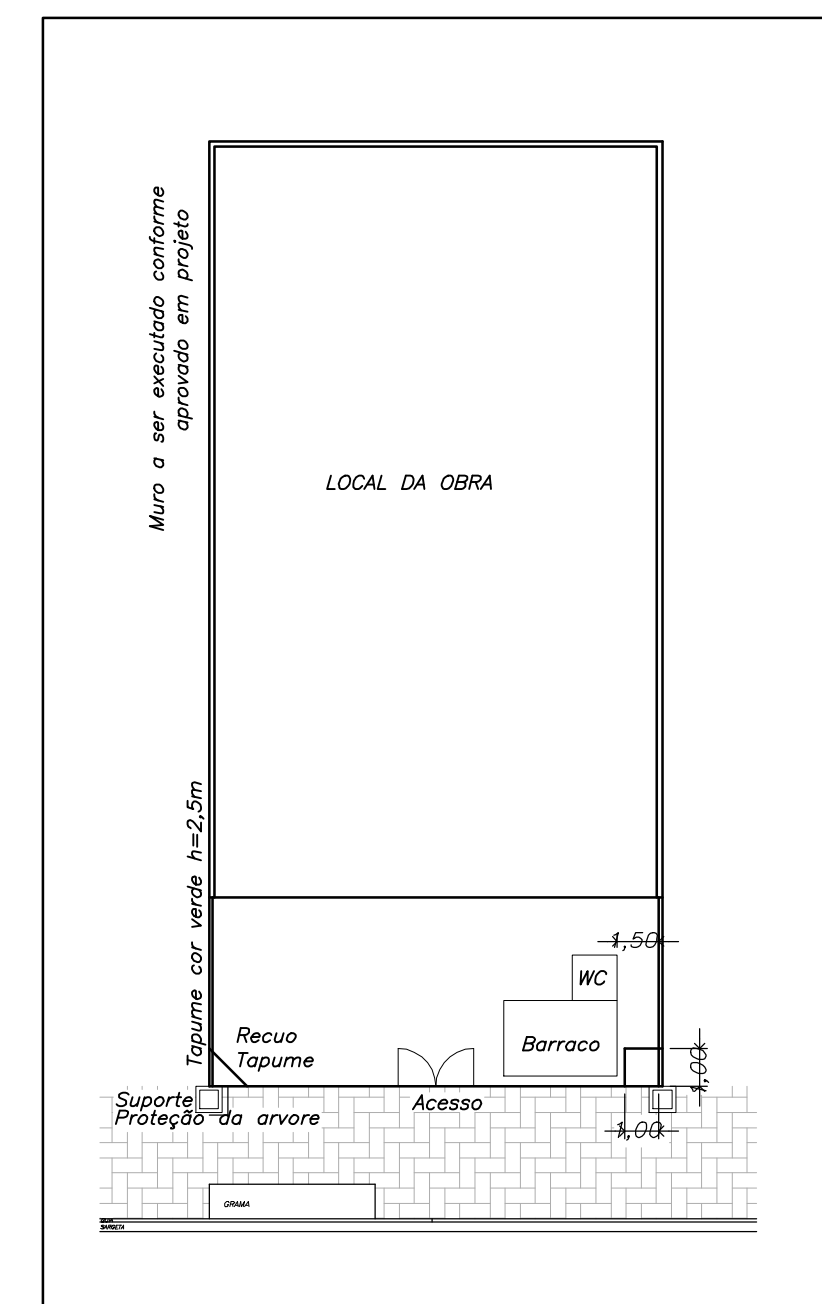

10 DETALHE CANTILHEIRO DE OBRAS SEM ESCALA

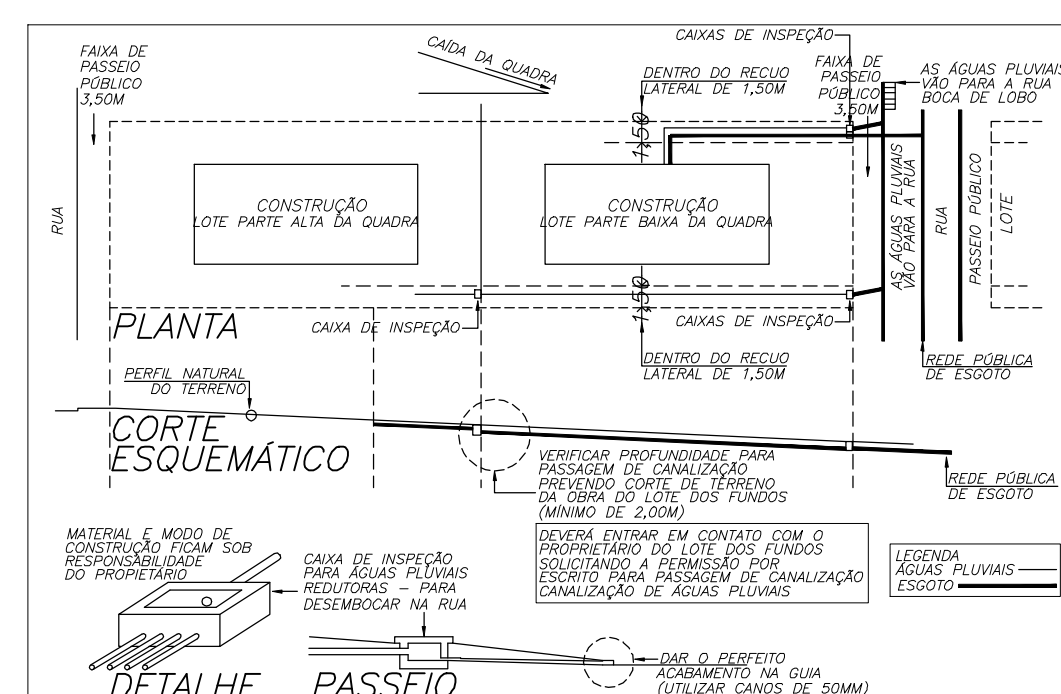

11 DETALHE SAÍDA DE ESGOTO E ÁGUAS PLUVIAIS SEM ESCALA

NOTA
SOU RESPONSÁVEL PELA EXECUÇÃO DA PISCINA DENTRO DO RECUE OBRIGATÓRIO CONFORME REGULAMENTO INTERNO DO CONDOMÍNIO

PROJETO ARQUITETÔNICO

ESCALAS INDICADAS

FOLHA ÚNICA

PROJETO DE CONSTRUÇÃO DE UMA RESIDÊNCIA UNIFAMILIAR

OBRA
ALEXSANDER LOPES
PROPRIETÁRIO


310.877.168-02
CPF

LOCAL ALAMEDA IGUAÇU
BAIRRO TERRAS ALFA NOVA ESPLANADA
CEP 18110-000 MATRÍCULA

O.D. D5 L.T. 06

CAD. PMP

VOTORANTIM/SP

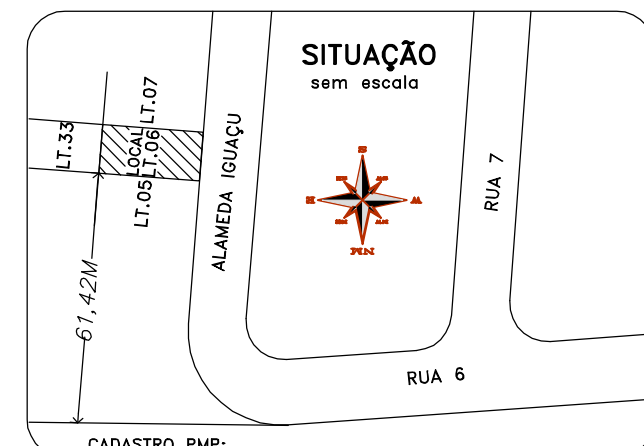

ÁREAS	
DO LOTE	300,00M2
DA CONSTRUÇÃO PRINCIPAL	168,40M2
TERREO	168,40M2
SUB TOTAL	168,40M2
DA CONSTRUÇÃO SECUNDÁRIA	9,20M2
PISCINA	9,20M2
SUB TOTAL	9,20M2
DA CONSTRUÇÃO TOTAL	177,60M2
T.O. 56,13% C.A. 0,56	ÁREA PERMEÁVEL 70,00M2

PROPRIETÁRIO
NOME: ALEXSANDER LOPES
CPF: 310.877.168-02
END.: RUA ELIAS RODRIGUES CLARO, 605
JARDIM SÃO CARLOS - SOROCABA/SP
CEP: 13044-390 - TEL. (11) 99138-3415

RESPONSÁVEL TÉCNICO PROJETO
NOME: LUCIANE BRAON JAMAS
CPF: 182.353.758-85 - RG: 18.666.844-2
CREA: 5060267199

ART DO PROJETO: 2620250120689
ART DIREÇÃO TÉCNICA: 2620250120689

RESPONSÁVEL TÉCNICO PROJETO
NOME: LUCIANE BRAON JAMAS
CPF: 182.353.758-85 - RG: 18.666.844-2
CREA: 5060267199