




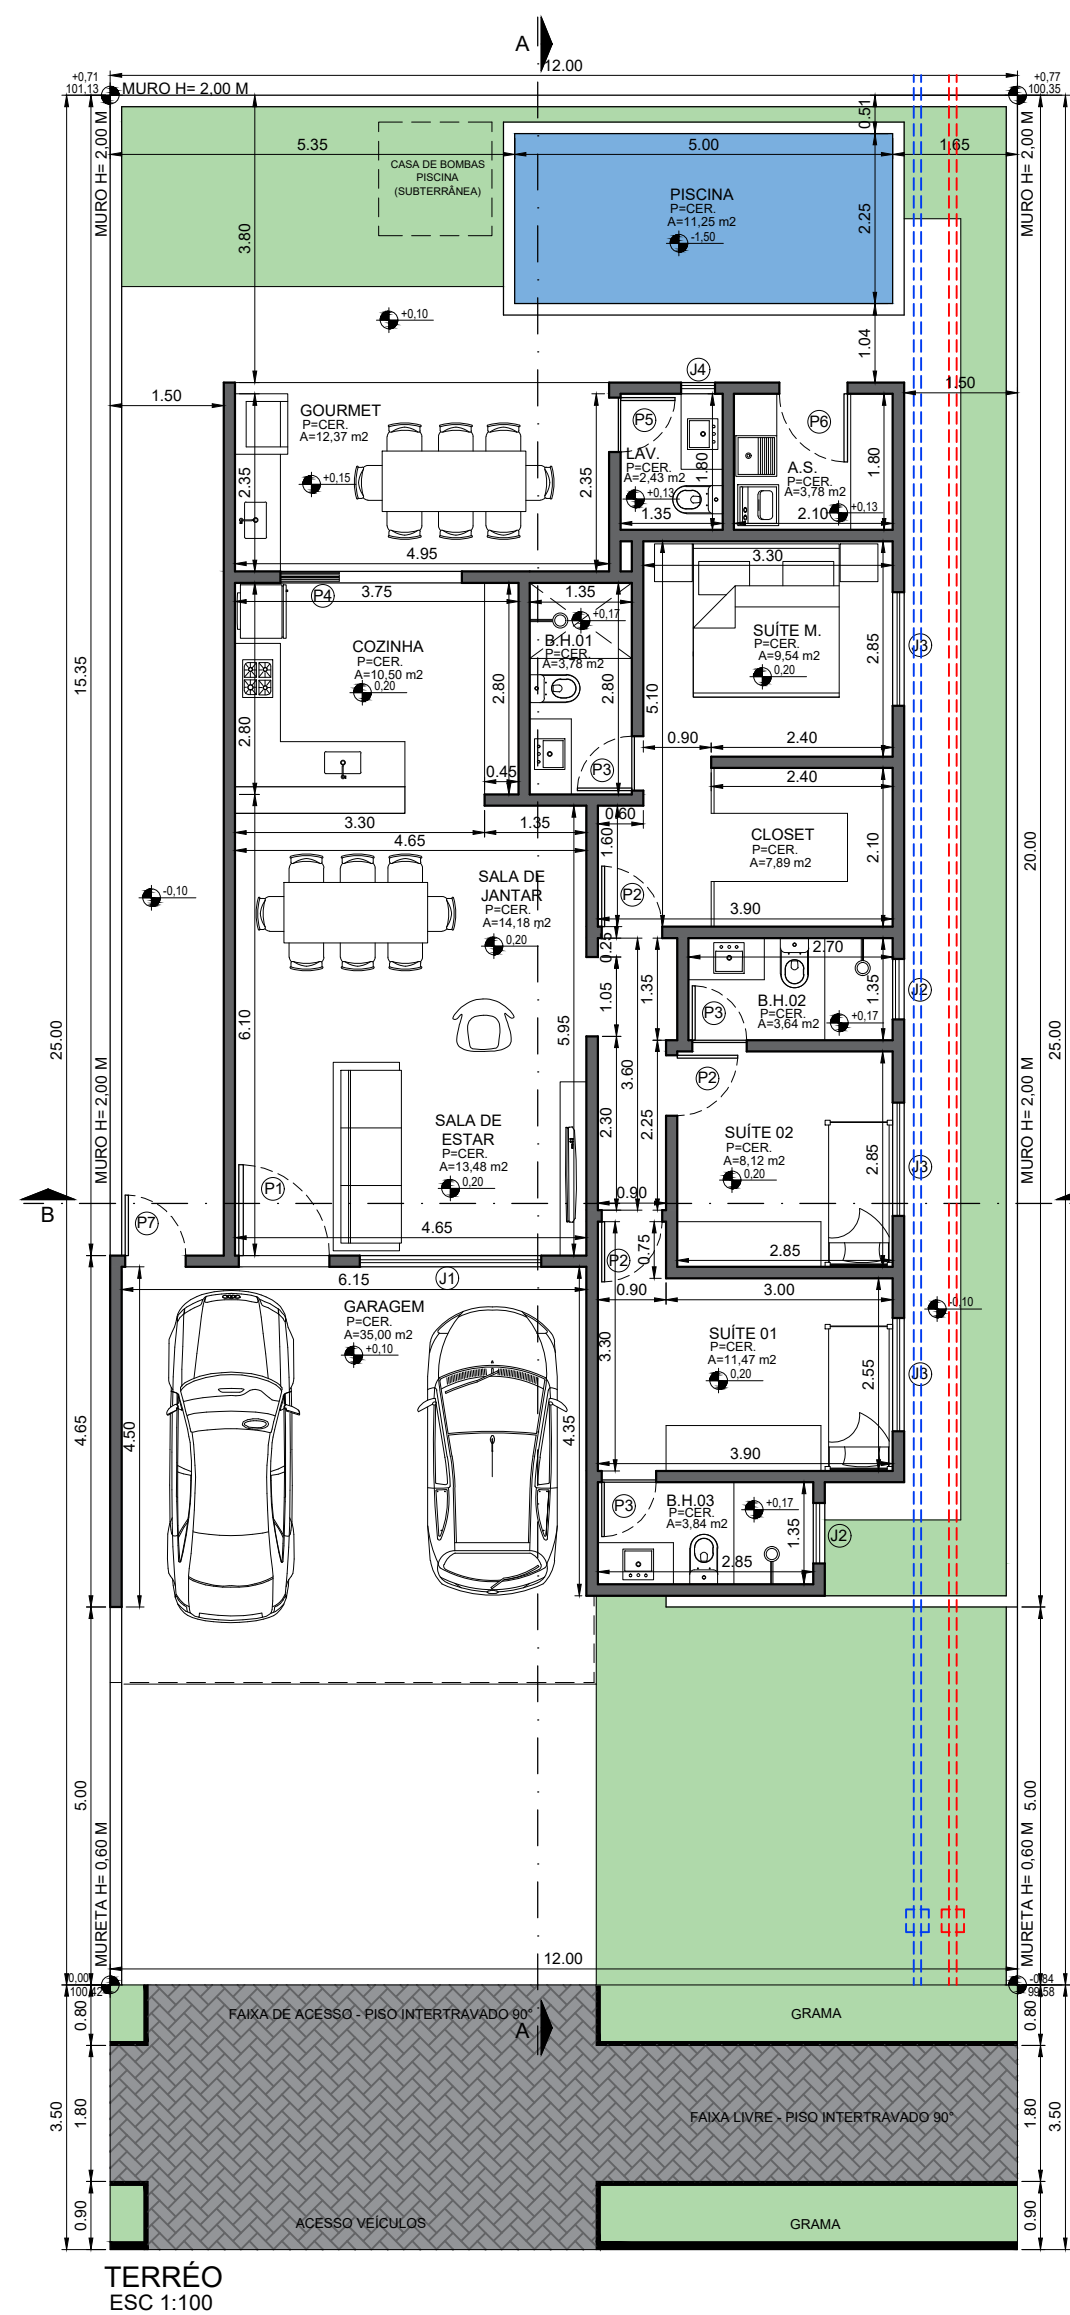


TÉRREO
ESC 1:100

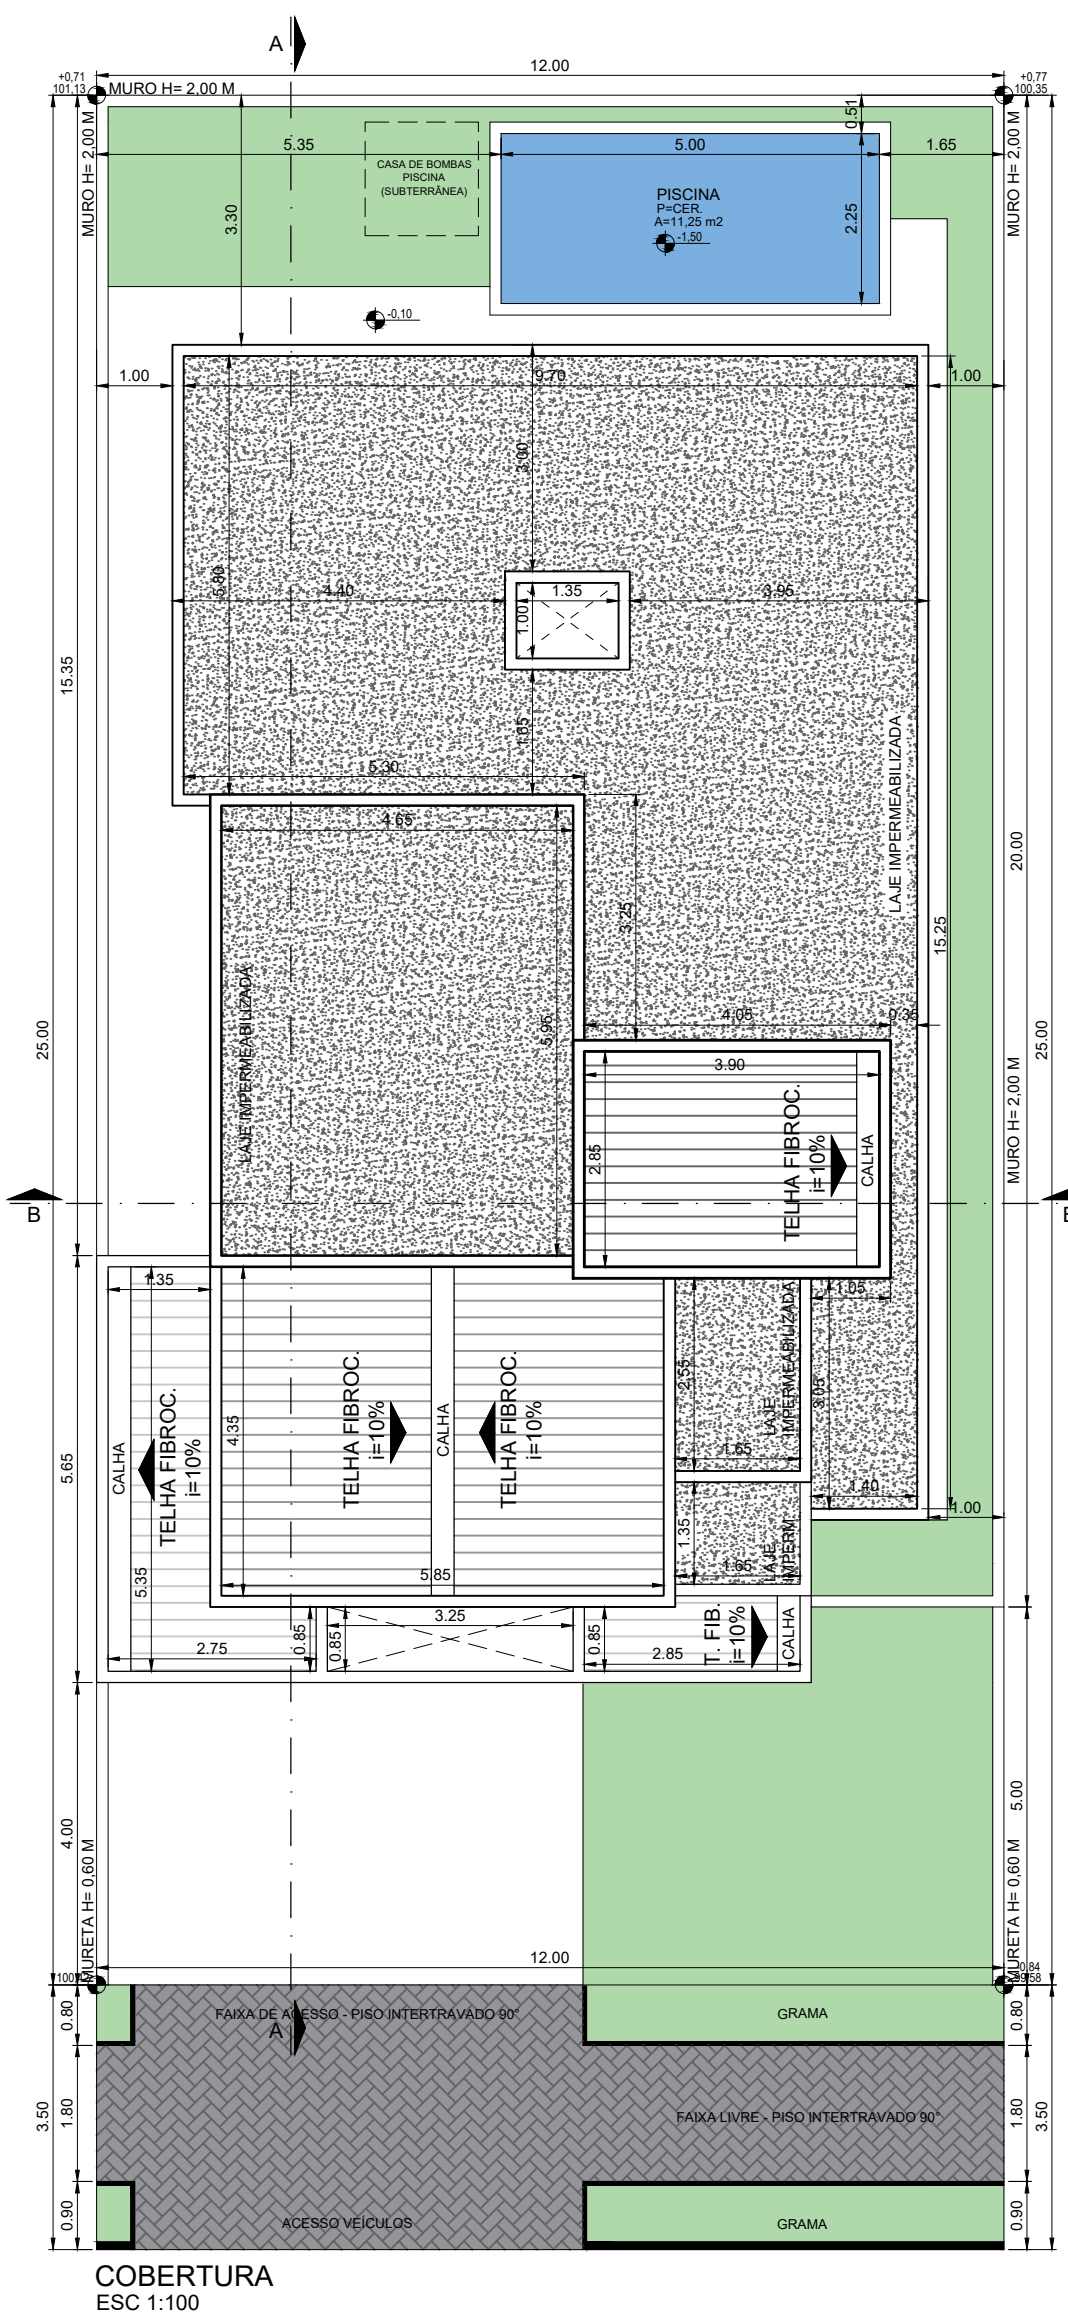

COBERTURA
ESC 1:100

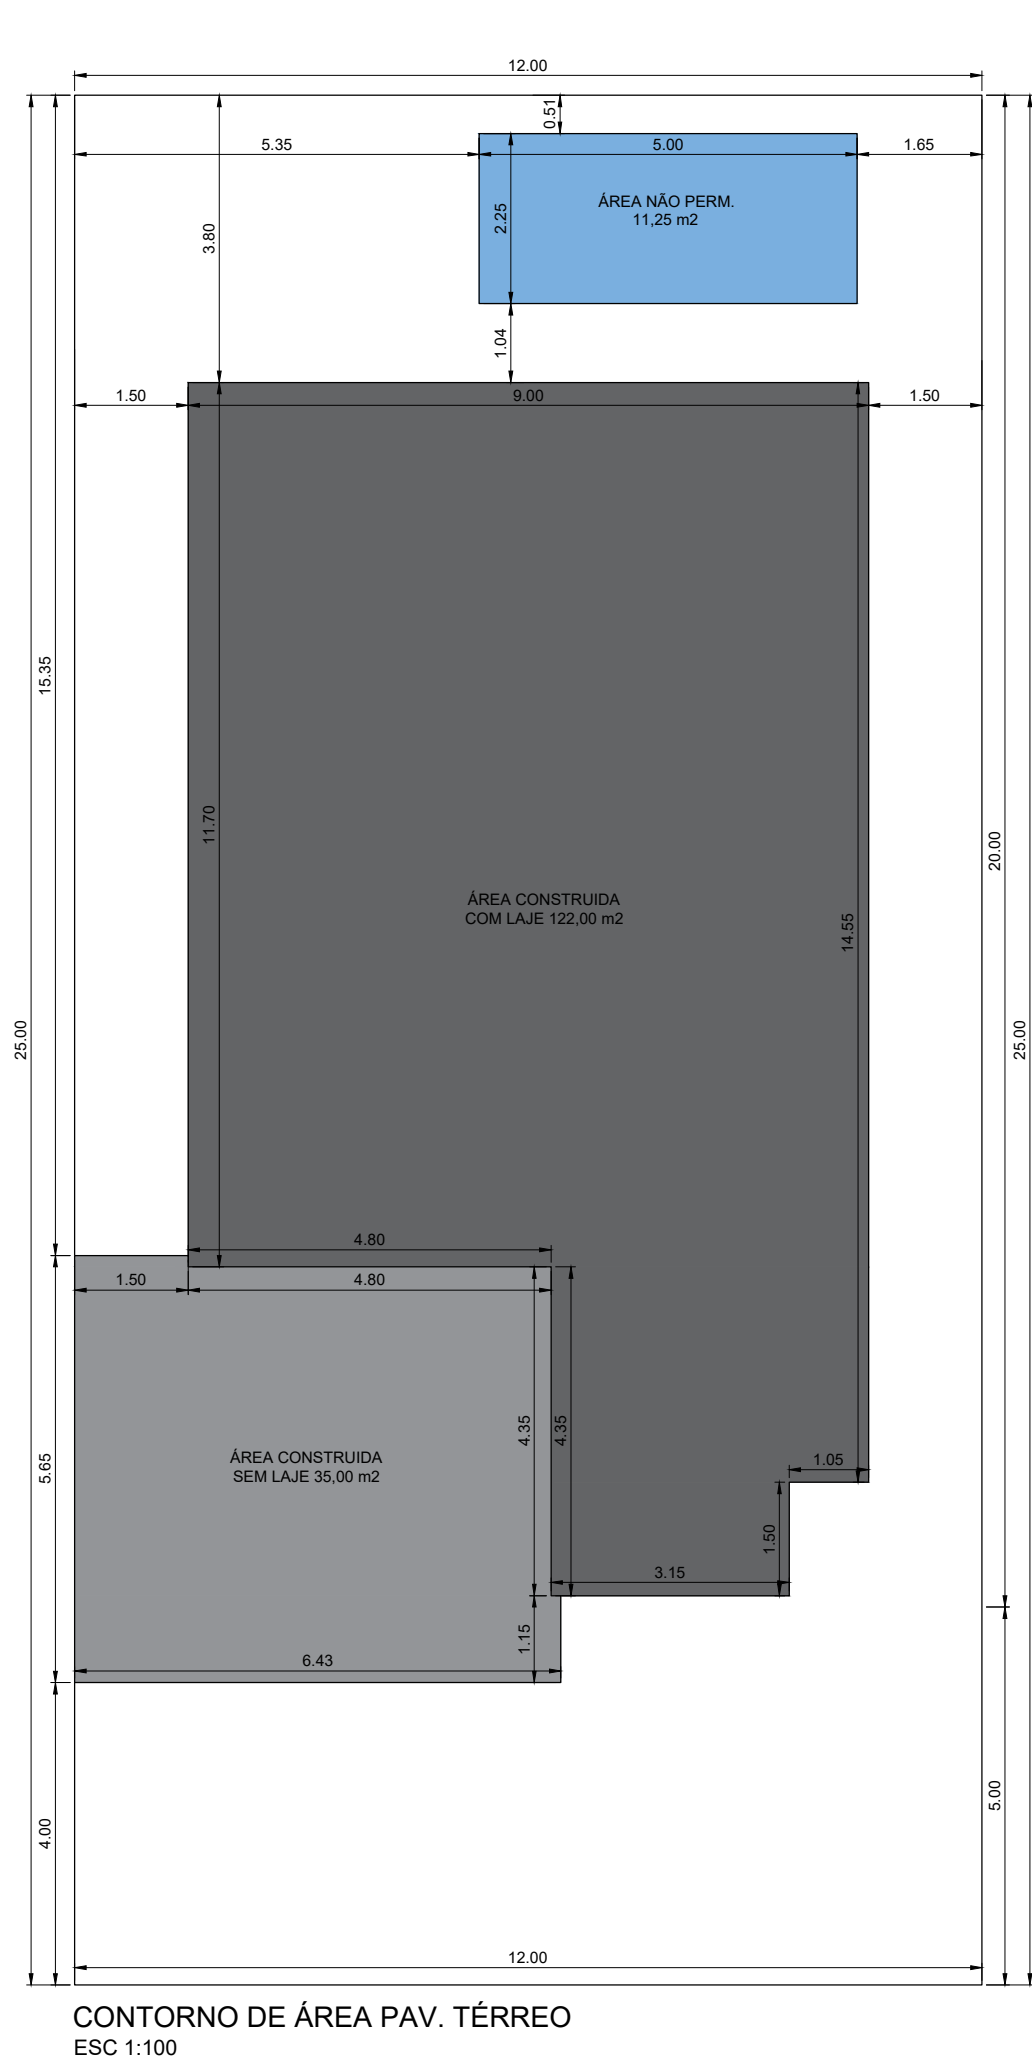

CONTORNO DE ÁREA PAV. TÉRREO
ESC 1:100

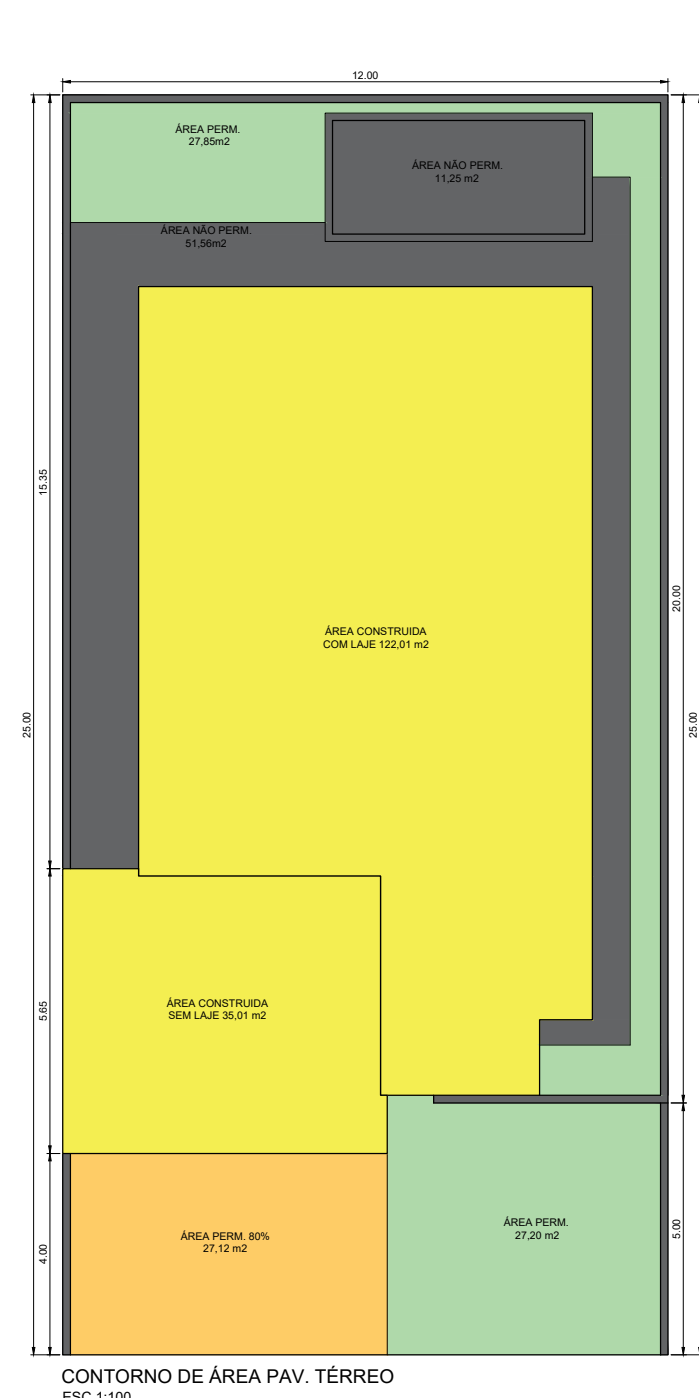


DESCRIÇÃO	M2	%
ÁREA CONSTRUÍDA	157,02	52,34
ÁREA IMPERMEÁVEL	62,81	20,94
ÁREA PERMEÁVEL 80%	25,12	8,37
ÁREA PERMEÁVEL	55,05	18,35
ÁREA TOTAL	300,00	100
ÁREA PERMEÁVEL TOTAL	75,14	25,05



QUADRO DE ESQUADRIAS - PORTAS (MEDIDAS LIVRES)						
SIMB	DISCRIMINAÇÃO	LARG	ALT	MATERIAL	MECANISMO	QUANT
P1	ENTRADA	1,20	2,40	ALUMÍNIO	GIRO/PIVOTANTE	1
P2	SUITE M / SUITE 01, 02	0,80	2,10	MADERA	GIRO	03
P3	B.H. 01, 02, 03	0,70	2,10	MADERA	GIRO	03
P4	COZINHA	2,40	2,40	VIDRO	CORRER/ FIXA	01
P5	LAVABO	0,70	2,10	ALUMÍNIO	GIRO	01
P6	A.S.	0,80	2,10	ALUMÍNIO/ VIDRO	GIRO	01
P7	GARAGEM	0,90	2,10	ALUMÍNIO	GIRO	01

QUADRO DE ESQUADRIAS - JANELAS (MEDIDAS LIVRES)						
SIMB	DISCRIMINAÇÃO	LARG	ALT	PEIT	MATERIAL	MECANISMO
J1	SALA DE ESTAR	2,40	3,20	0,40	VIDRO	FIXA
J2	B.H. 01, 02, 03	0,80	0,80	1,50	VIDRO	FIXA/ MAX-AR
J3	SUITE M / SUITE 01, 02	1,50	1,20	0,90	VIDRO/ VENEZIANA	CORRER/ FIXA
J4	LAVABO	0,45	0,80	0,80	VIDRO/ JATEADO	MAX-AR


- OBSERVAÇÕES:
1. NÃO INICIAR A OBRA ANTES DE COMUNICAR O RESPONSÁVEL TÉCNICO;
 2. EXECUTAR A OBRA SEMPRE DE ACORDO COM O PROJETO APROVADO;
 3. O ALVARÁ DE LICENÇA, O PROJETO APROVADO E A ART. DEVERÃO PERMANECER NA OBRA PARA A FISCALIZAÇÃO;
 4. A PLACA DO RESPONSÁVEL TÉCNICO DEVERÁ SER FIXADA EM LOCAL VISÍVEL;
 5. NÃO EFETUAR NENHUMA CONCRETAGEM SEM QUE O RESPONSÁVEL TÉCNICO TENHA AUTORIZADO;
 6. IMPERMEABILIZAR TODAS AS PAREDES INTERNAS ATÉ ALTURA DE 80CM, E TOTALMENTE AS PAREDES EXTERNAS NOS BOX DOS CHUVEIROS, IMPERMEABILIZAR A PAREDE TODA, NA SUA PARTE INTERNA, ANTES DE ACENTAR OS AZULEJOS.

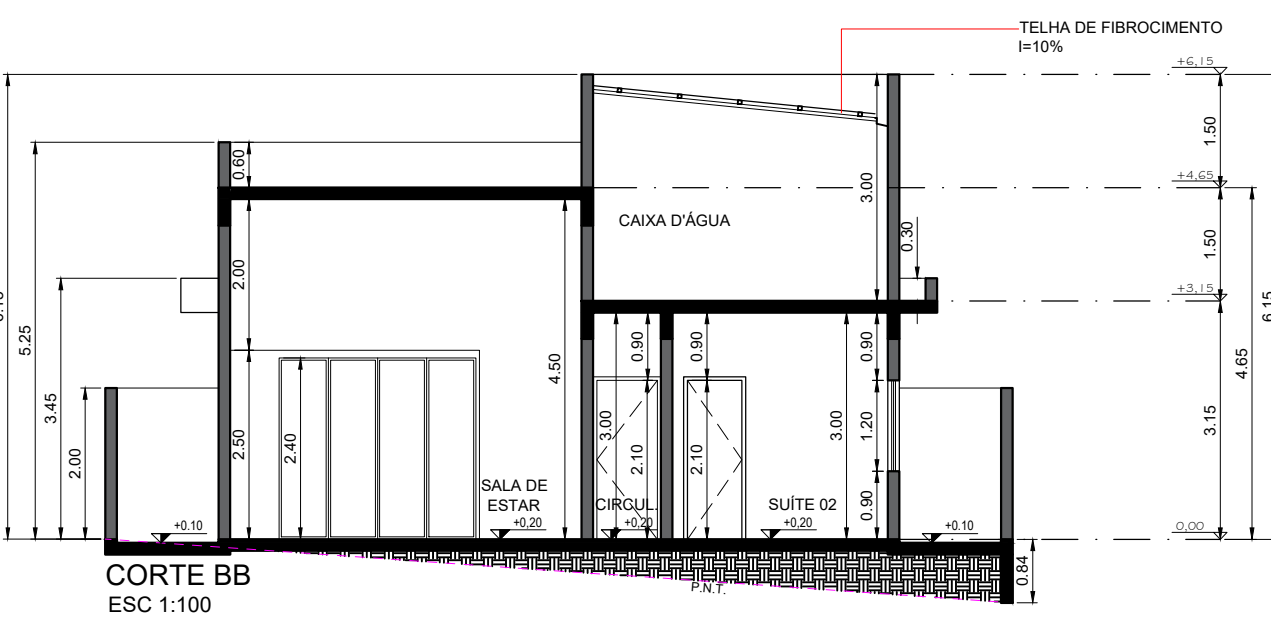

CORTE BB
ESC 1:100

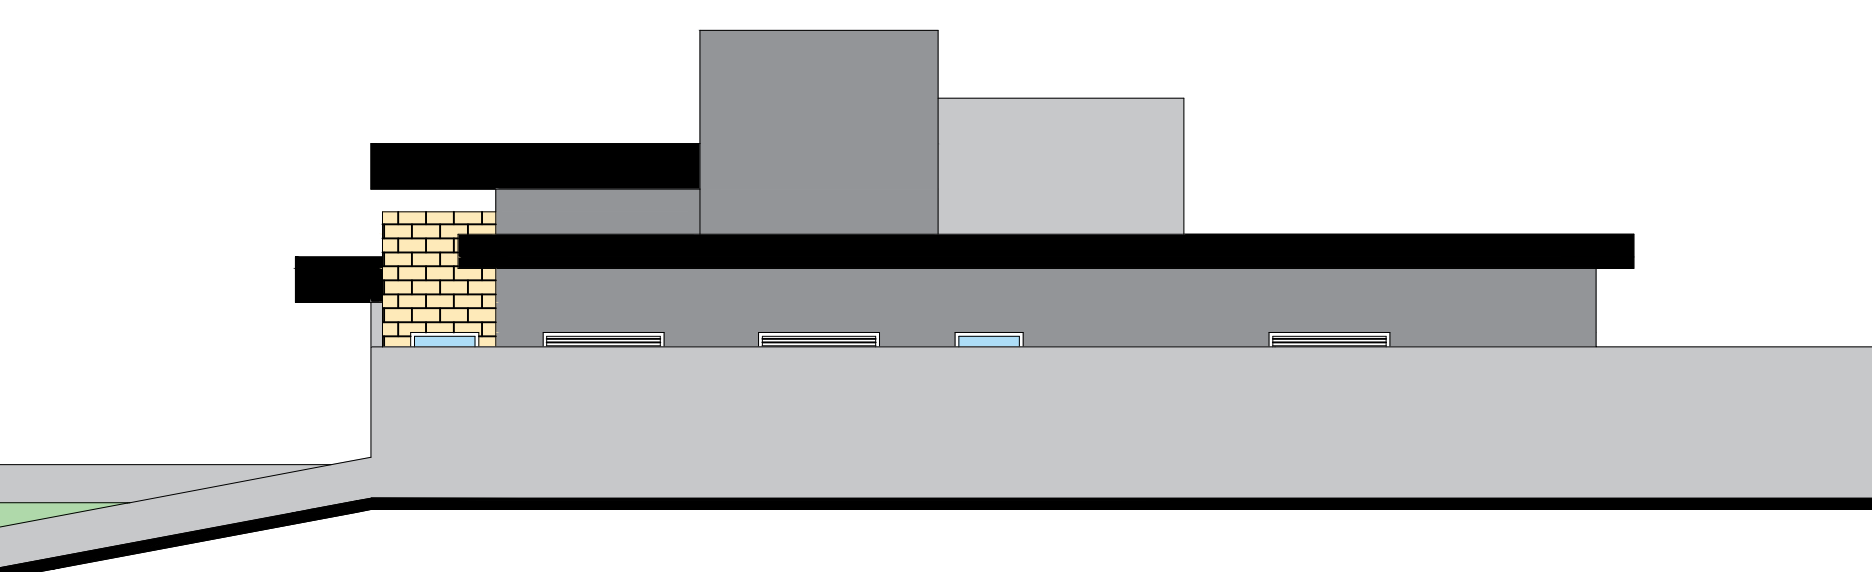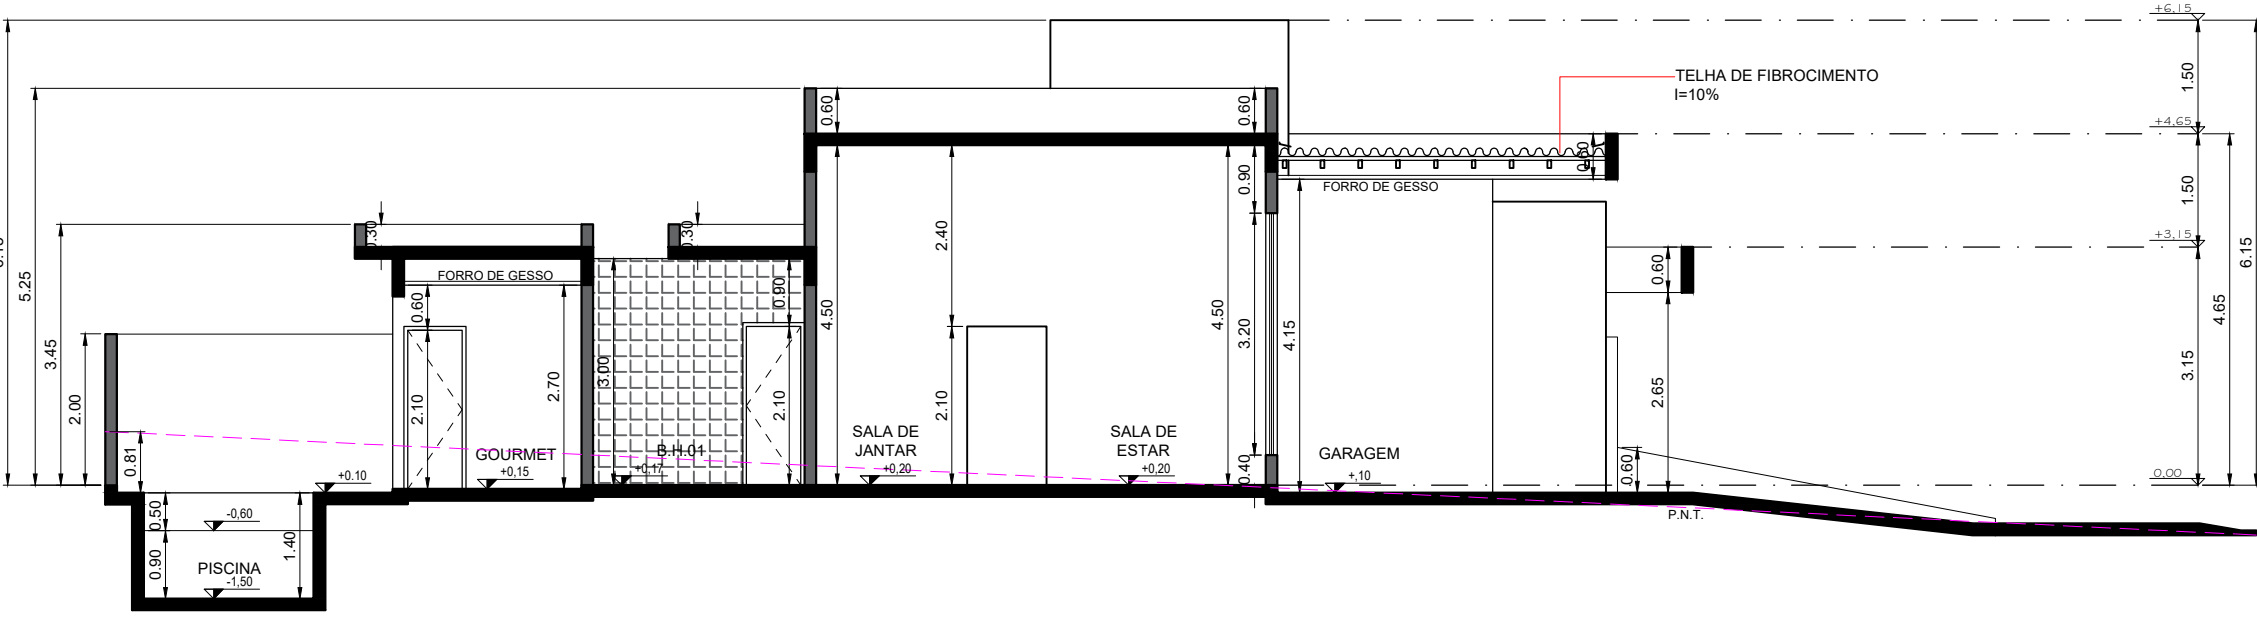


FACHADA LATERAL DIREITA
Escala 1:100

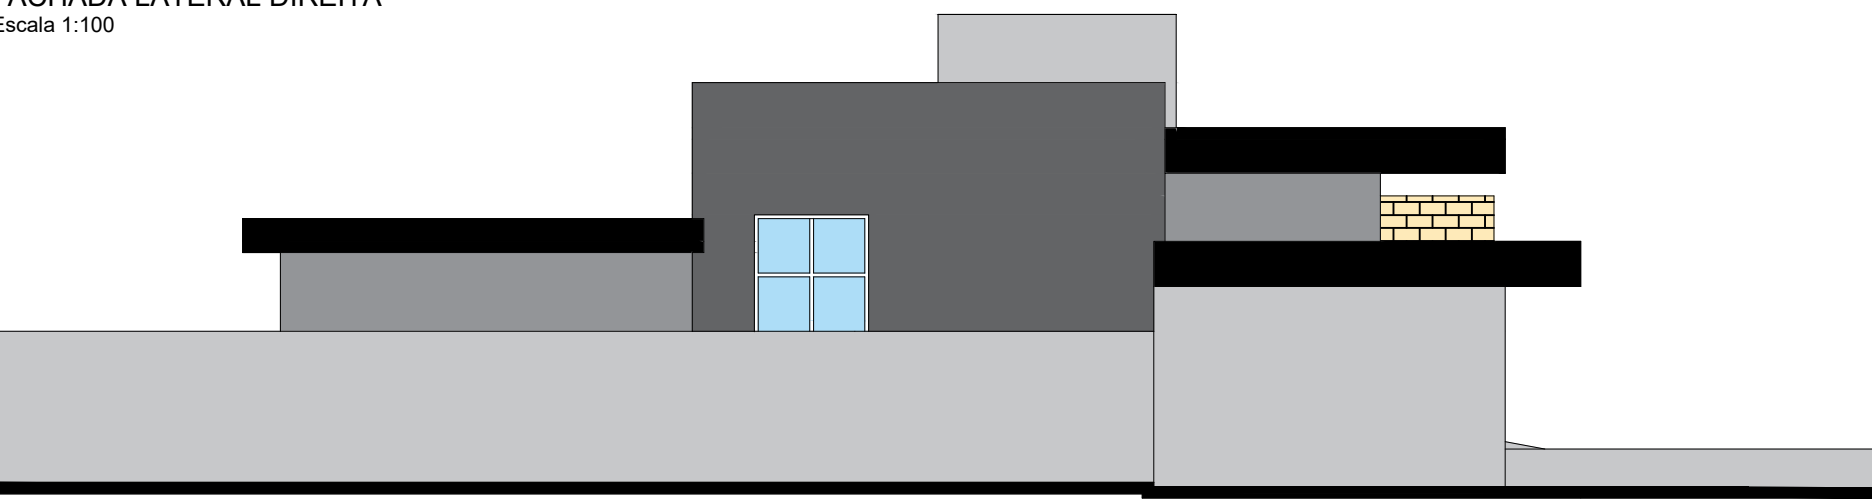

FACHADA LATERAL ESQUERDA
Escala 1:100



FACHADA FRONTAL
Escala 1:100

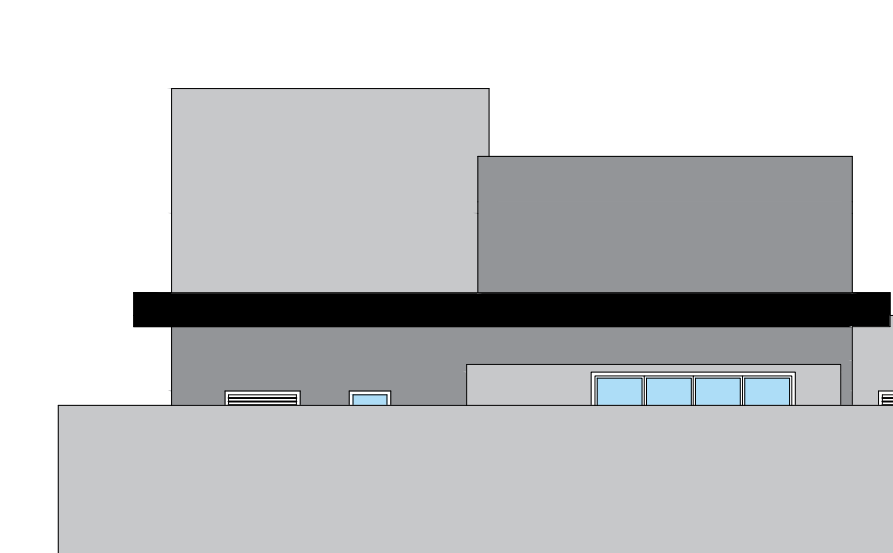

FACHADA POSTERIOR
Escala 1:100

PROJETO - ARQUITETÔNICO
PLANTAS, CORTES, ELEVÇÃO E COBERTURA

escala 1:100

UNICA

PROJETO PARA CONSTRUÇÃO DE RESIDENCIA UNIFAMILIAR
TITULO DA OBRA

CICERO JOSÉ DA SILVA
PROPRIETARIO
CPF: 350.108.628-62
RG: 41.319.984-SSP-SP

Cad. PMP

ALAMEDA ARAGUAIA (RUA 02) A5, LOTE 22 LOTEAMENTO TERRAS ALPHA
NOVA ESPPLANADA, VOTORANTIM - SP
MATRICULA 27.469

Cad. PMP

Localização

s/ esc

Áreas

m²

CADASTRO PMP: _____

A aprovação do projeto não implica no reconhecimento por parte da prefeitura do direito de propriedade do terreno e não exclui o projetista de sua responsabilidade sobre o projeto.

ART/RTT DO PROJETO: SI16228136R01CT001
ART/RTT DIREÇÃO: SI16228136R01CT001

Proprietário:
Nome: CICERO JOSÉ DA SILVA
CPF: 350.108.628-62
RG: 41.319.984-SSP-SP
End: Rua Araguaia, Centro Lote nº 22, quadra V
Vila 12, Jardim Residencial Terra de São Francisco, CEP: 13105-960, Sorocaba.

RESPONSÁVEL TÉCNICO PROJETO:
Nome: PROJETA DE ARQUITETURA
CPF: 350.108.628-62
RG: 41.319.984-SSP-SP