


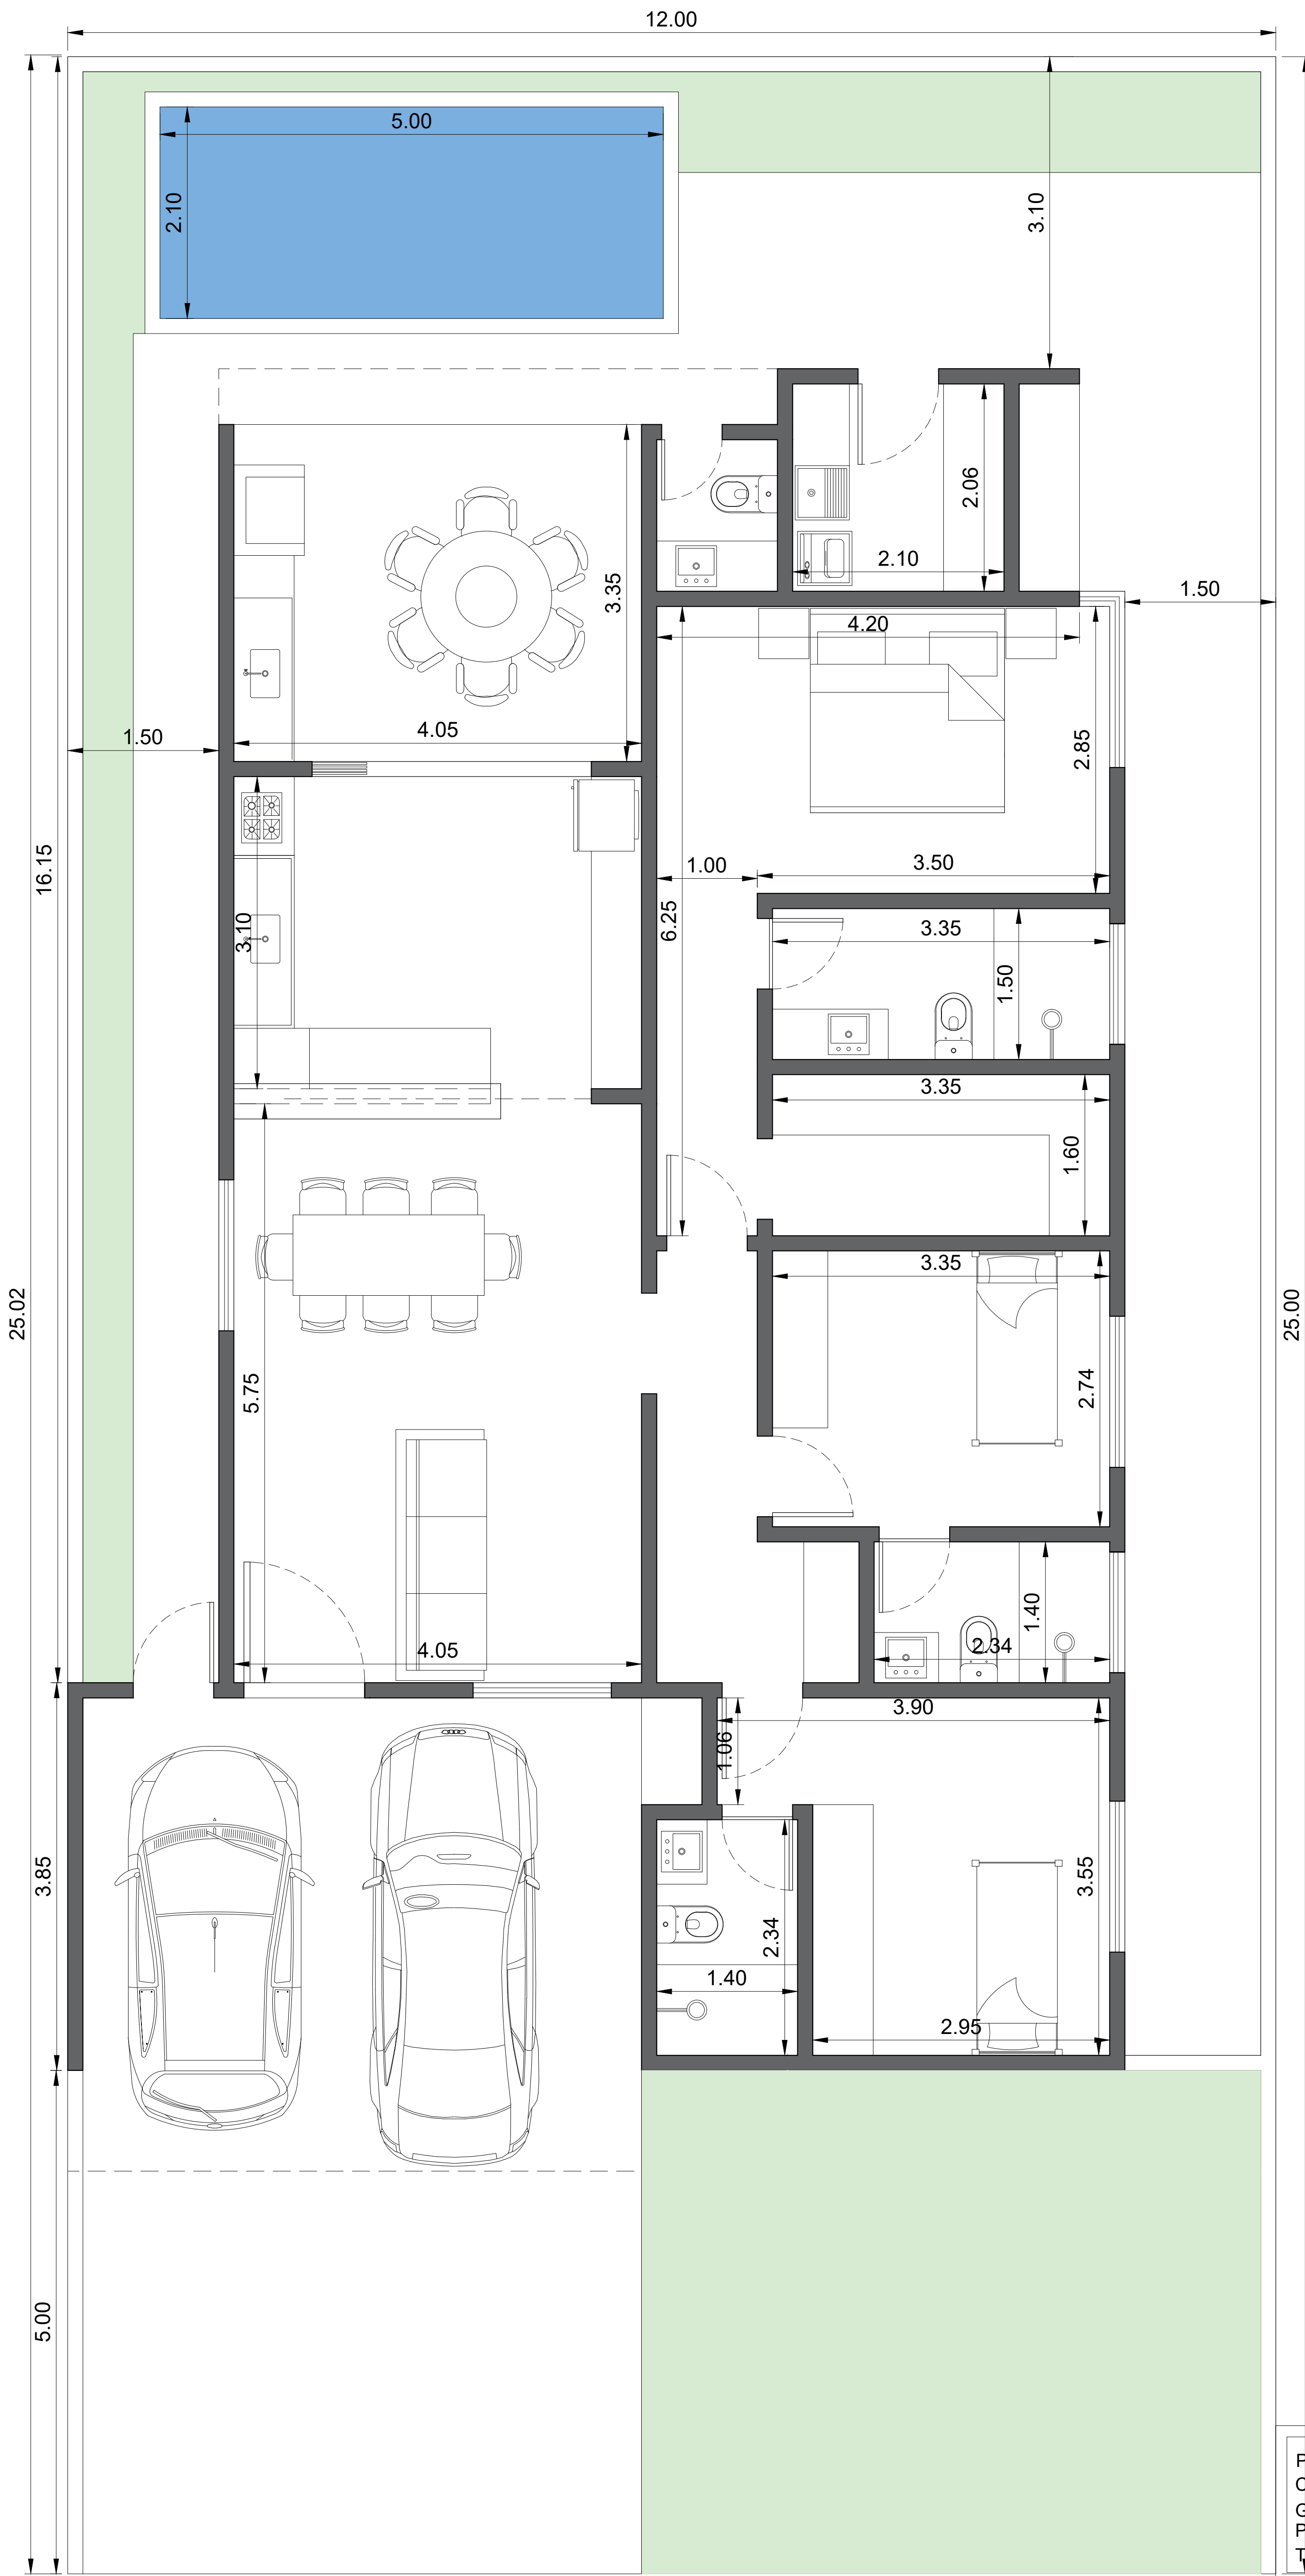

PAV. TÉRREO	
CONSTRUÇÃO	134,23m²
GARAGEM	27,16m²
PISCINA	10,50m²
TOTAL	171,89 m²